

설치장소 및 전기인입건물	구분	운영사업자	급속 (100KW) 2ch	완속 (7KW)	콘센트형 (3KW)
943동(SK연구동)	실내	플러그링크	-	-	1
302동(공대)	실내	플러그링크	-	-	1
140동(국제대학원) 앞 주차장	옥외	차지비	-	1	-
102동(정보화본부) 앞 주차장	옥외	차지비	-	1	-
65동(교수회관) 앞 주차장	옥외	차지비	-	1	-
942동(LG연구동)	실내	플러그링크	-	-	1
139-1동(기초과학공동기기원) 뒤 주차장	옥외	차지비	-	1	-
치과병원(86동) 주차장	실내	플러그링크	-	-	2
153동(우정원)	실내	플러그링크	-	-	2
313동(정밀기계연구소) 앞 주차장	옥외	차지비	-	2	-
73동(문화관 주차장), 규장각(103동에서 수전)	옥외	차지비	-	2	-
101동 주차게이트 앞 주차장 규장각(103동에서 수전)	옥외	차지비	-	2	-
15-1동(법대)	실내	플러그링크	-	-	2
82동(환경대학원) 앞 순환도로	옥외	차지비	-	2	-
85동(수의대, G16)	실내	플러그링크	-	-	2
301동(공대)	실내	플러그링크	-	-	2
38동(글로벌공학관)	실내	플러그링크	-	-	1
302동(공대) 앞 순환도로	옥외	차지비	-	2	-
152동(국제협력본부) 주차장	옥외	차지비	-	2	-
83동(멀티미디어강의동) 뒤 주차장	옥외	차지비	-	2	-
25-1동(자연대) 앞 주차장	옥외	차지비	-	2	-
101동(아시아연구소)	실내	플러그링크	-	-	2
39동(공대)	실내	플러그링크	-	-	1
76-1동(주차타워)	실내	플러그링크	-	-	4
200동(농생대)	실내	플러그링크	-	-	3
500동(자연대)	실내	플러그링크	-	-	3
220동(종합교육연구동)	실내	플러그링크	1	-	4
합계			1	20	31

서울시 보급 전기차 충전기 설치 평면도 2022.08.19

초록색(건물): 콘센트형 충전기(27대)

빨간색(점): 완속 충전기(20대)

보라색(건물): 급속형(1대), 콘센트형(4대)



□ 실내 주차장 설치 세부위치

- 급속 충전기(1대) 설치 세부위치



* 건축물대장상의 면적과 상이할 수 있음

○ 작성일	2017. 03. 22	○ 도면명	종합교육연구동 지상 1층 평면도	○ 도면번호	11I2200FL01
-------	--------------	-------	-------------------	--------	-------------



220동(종합교육연구동) 1대(2ch) 주차면 2면




220동(종합교육연구동) 1대(2ch)



220동(종합교육연구동) 콘센트형 충전기 4대

□ 실내 주차장 설치 세부위치

- 콘센트형 충전기(31대) 설치 세부위치

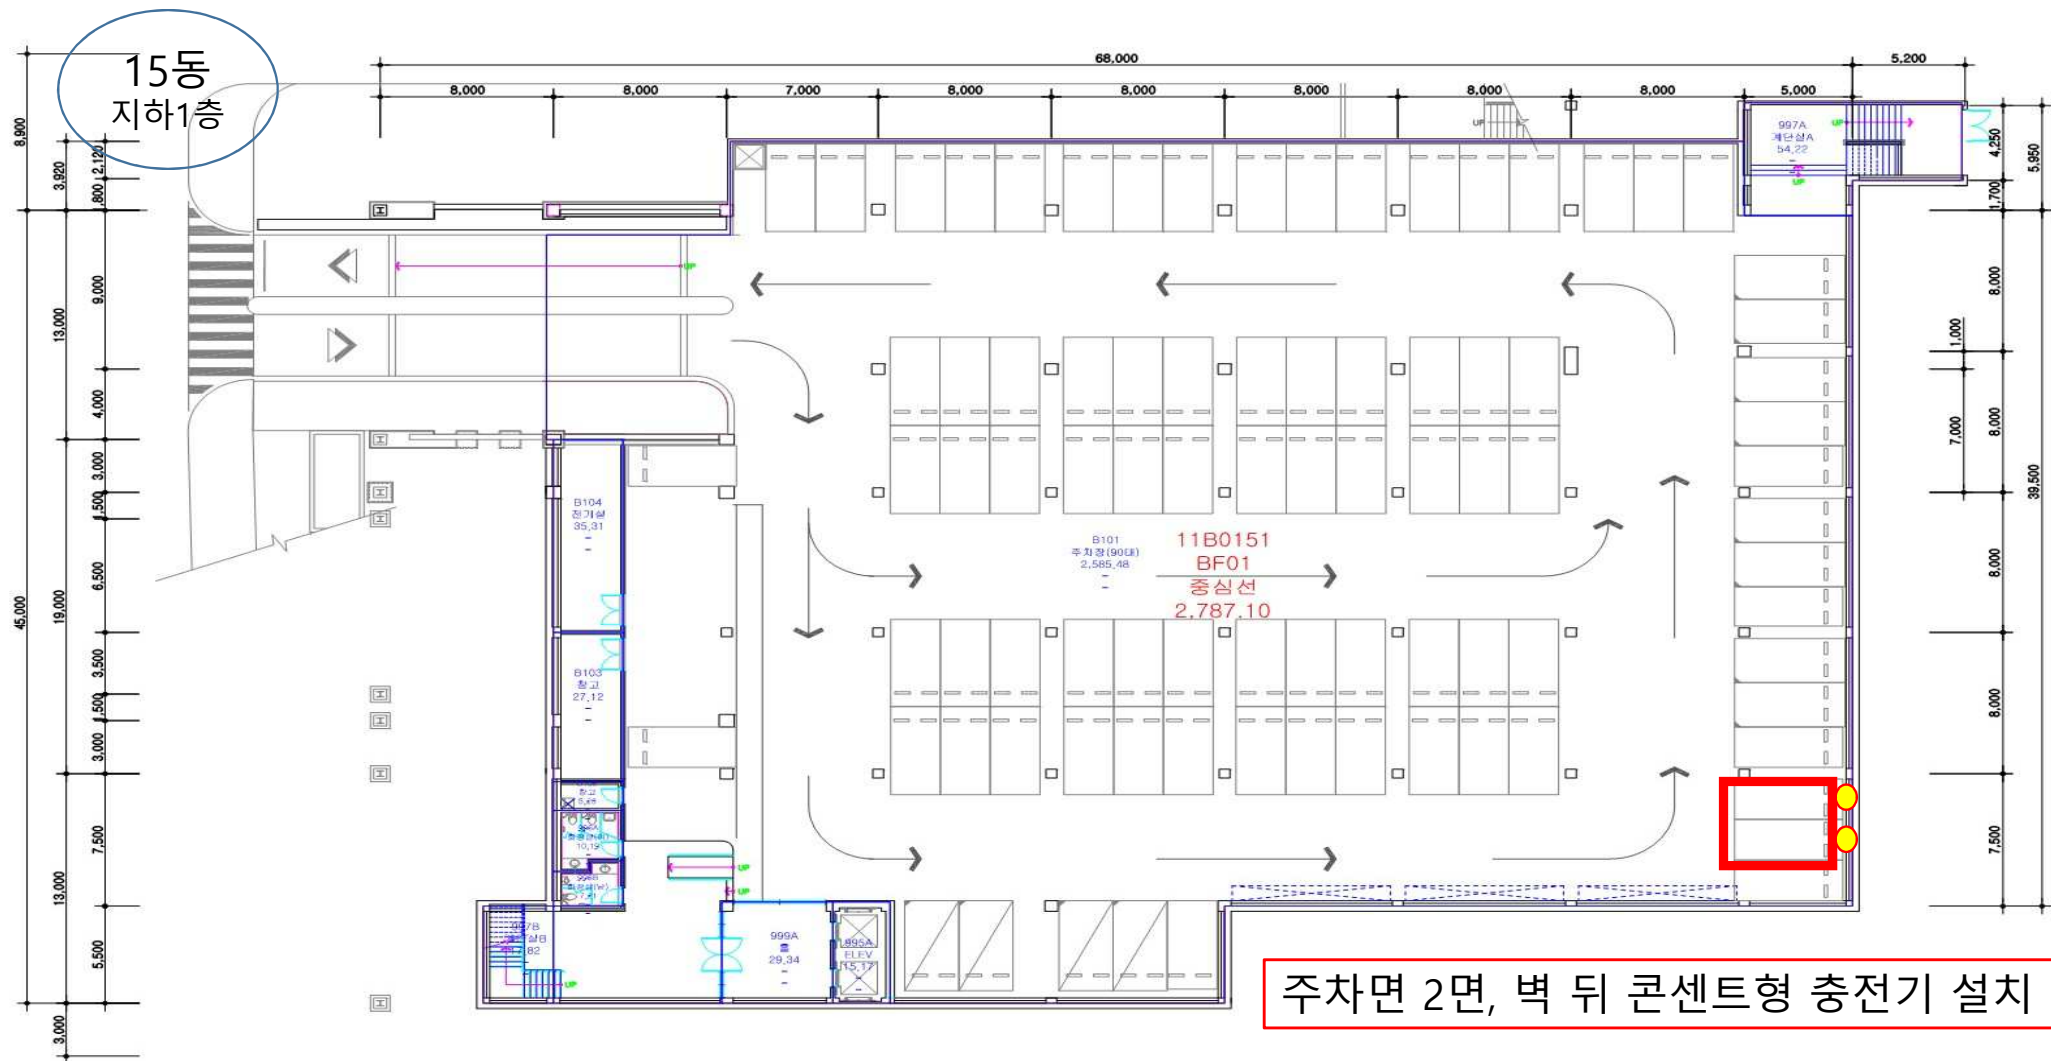

주차면 2면, 벽 뒤 콘센트형 충전기 설치


* 건축물대장상의 면적과 상이할 수 있음

○ 작성일	2014. 10. 30	○ 도면명	법학강의동 지하 1층 평면도	○ 도면번호	11B0151BF01
-------	--------------	-------	-----------------	--------	-------------



15-1동(법과대학) 충전기 2대

38동
지하2층

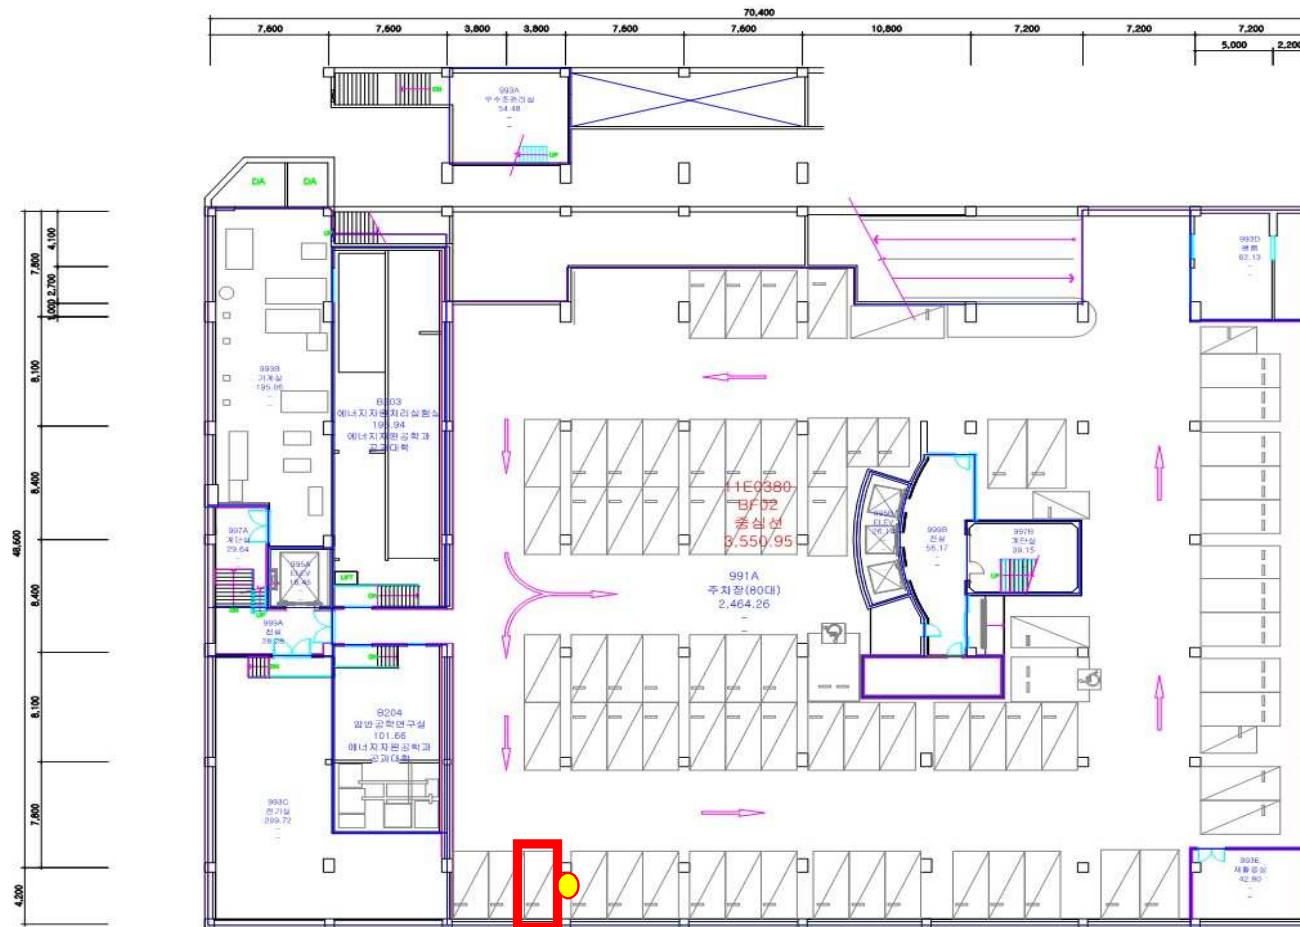


주차면 1면, 기둥 뒤 콘센트형 충전기 설치

• 건축물대장상의 면적과 상이할 수 있음

○ 작성일	2014. 04. 22	○ 도면명	글로벌공학교육센터 지하 2층 평면도	○ 도면번호	11E0380BF02
-------	--------------	-------	---------------------	--------	-------------



38동(글로벌공학관) 충전기 1대

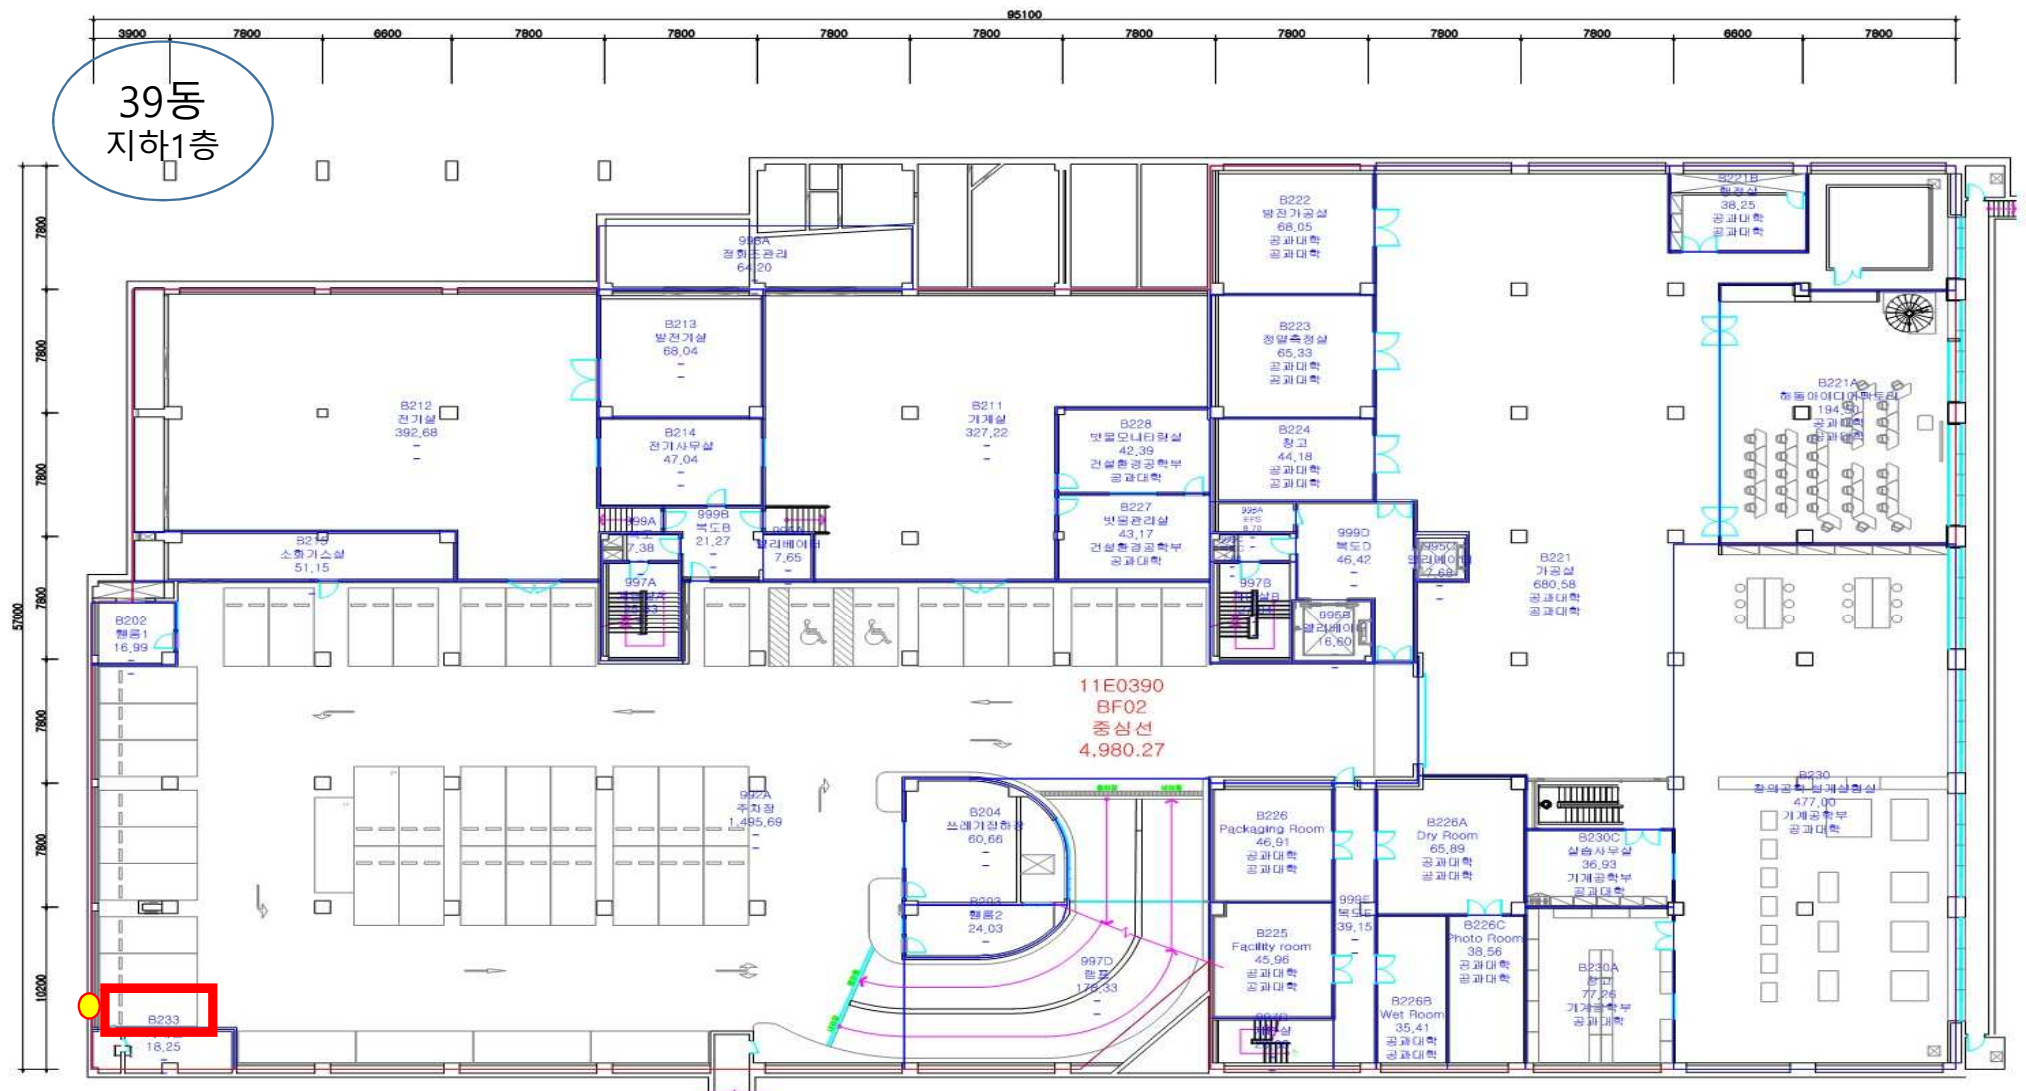

* 건축물대장상의 면적과 상이할 수 있음


주차면 1면, 기둥 뒤 콘센트형 충전기 설치

○ 작성일	2016. 04. 21	○ 도면명	대학원연구동(1단계) 지하 2층 평면도	○ 도면번호	11E0390BF02
-------	--------------	-------	-----------------------	--------	-------------



39동(공대) 충전기 1대

85동
4층

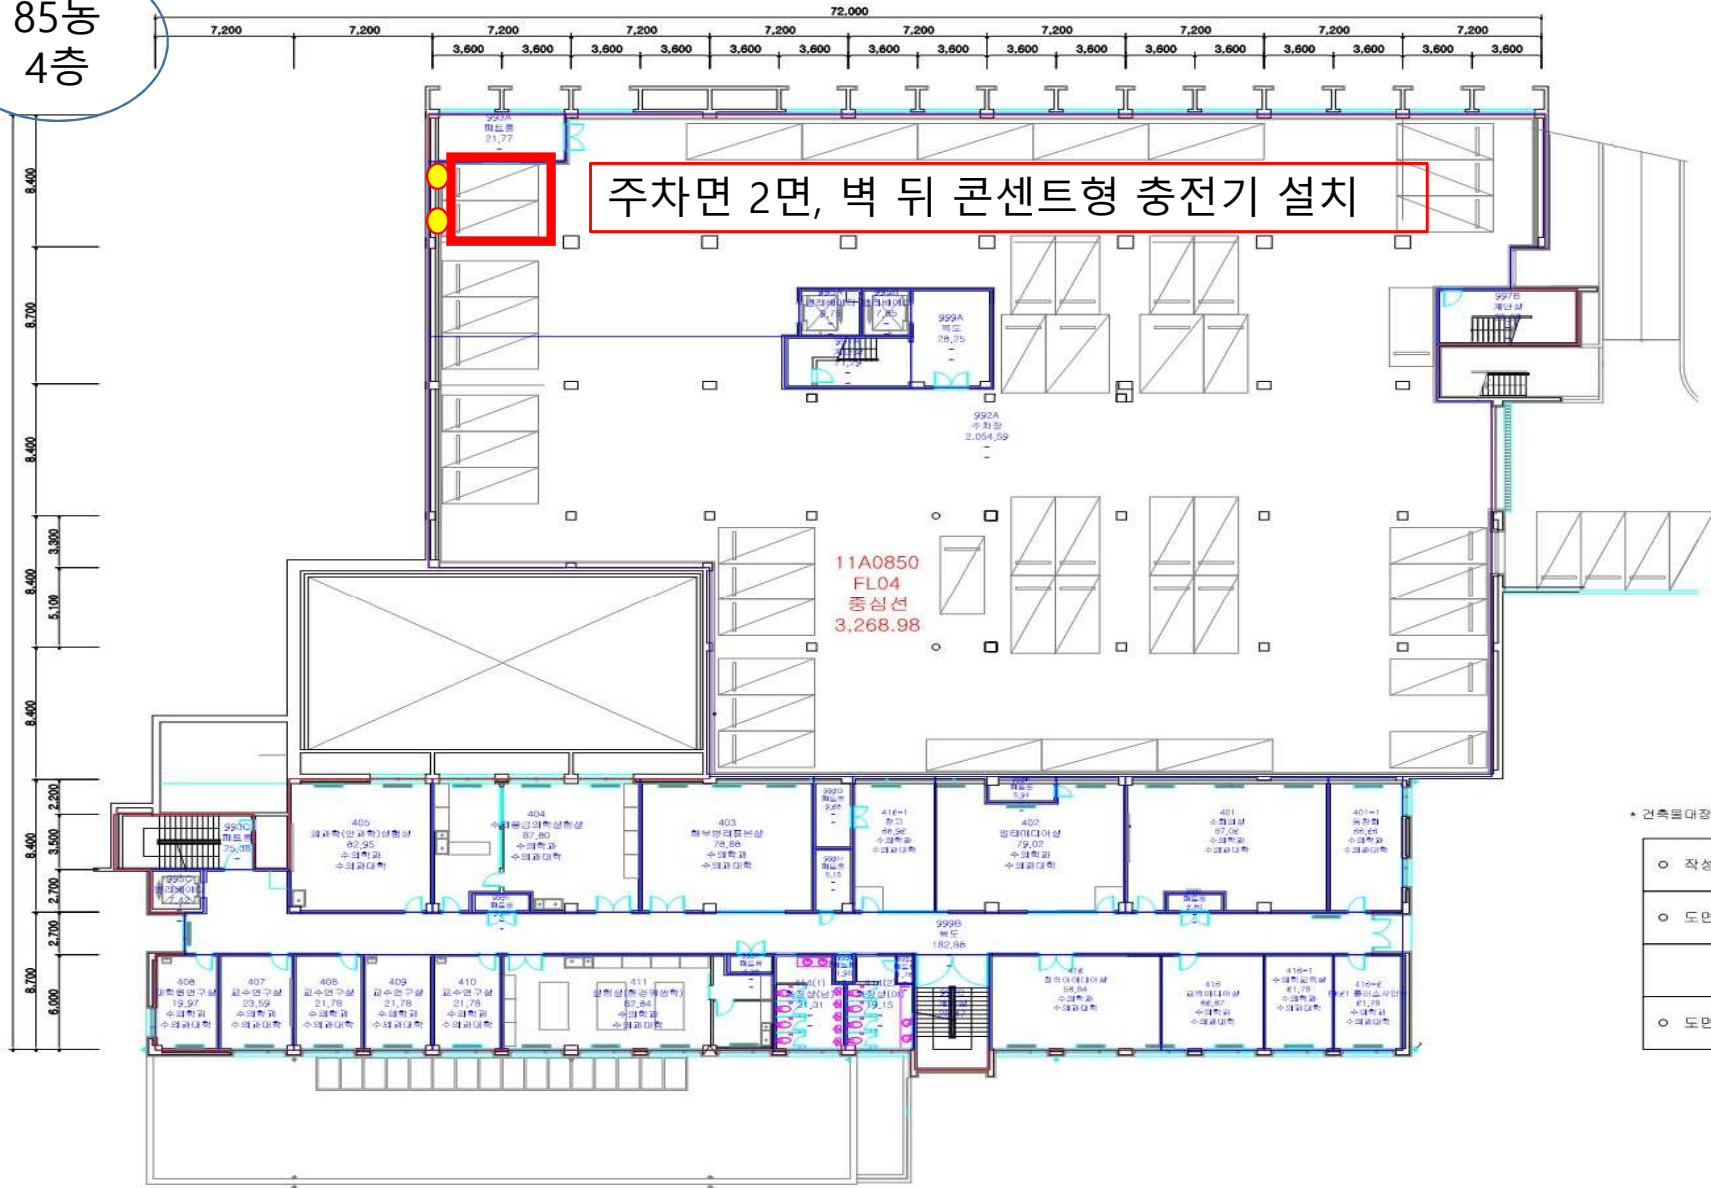

* 건축물대장상의 면적과 상이할 수 있음


○ 작성일	2016. 02. 16
○ 도면명	수의과대학
지상 4층 평면도	
○ 도면번호	11A0850FL04



85동(수의대) 충전기 2대

76-1동
지하1층

주차면 2면, 벽 뒤 콘센트형 충전기 설치

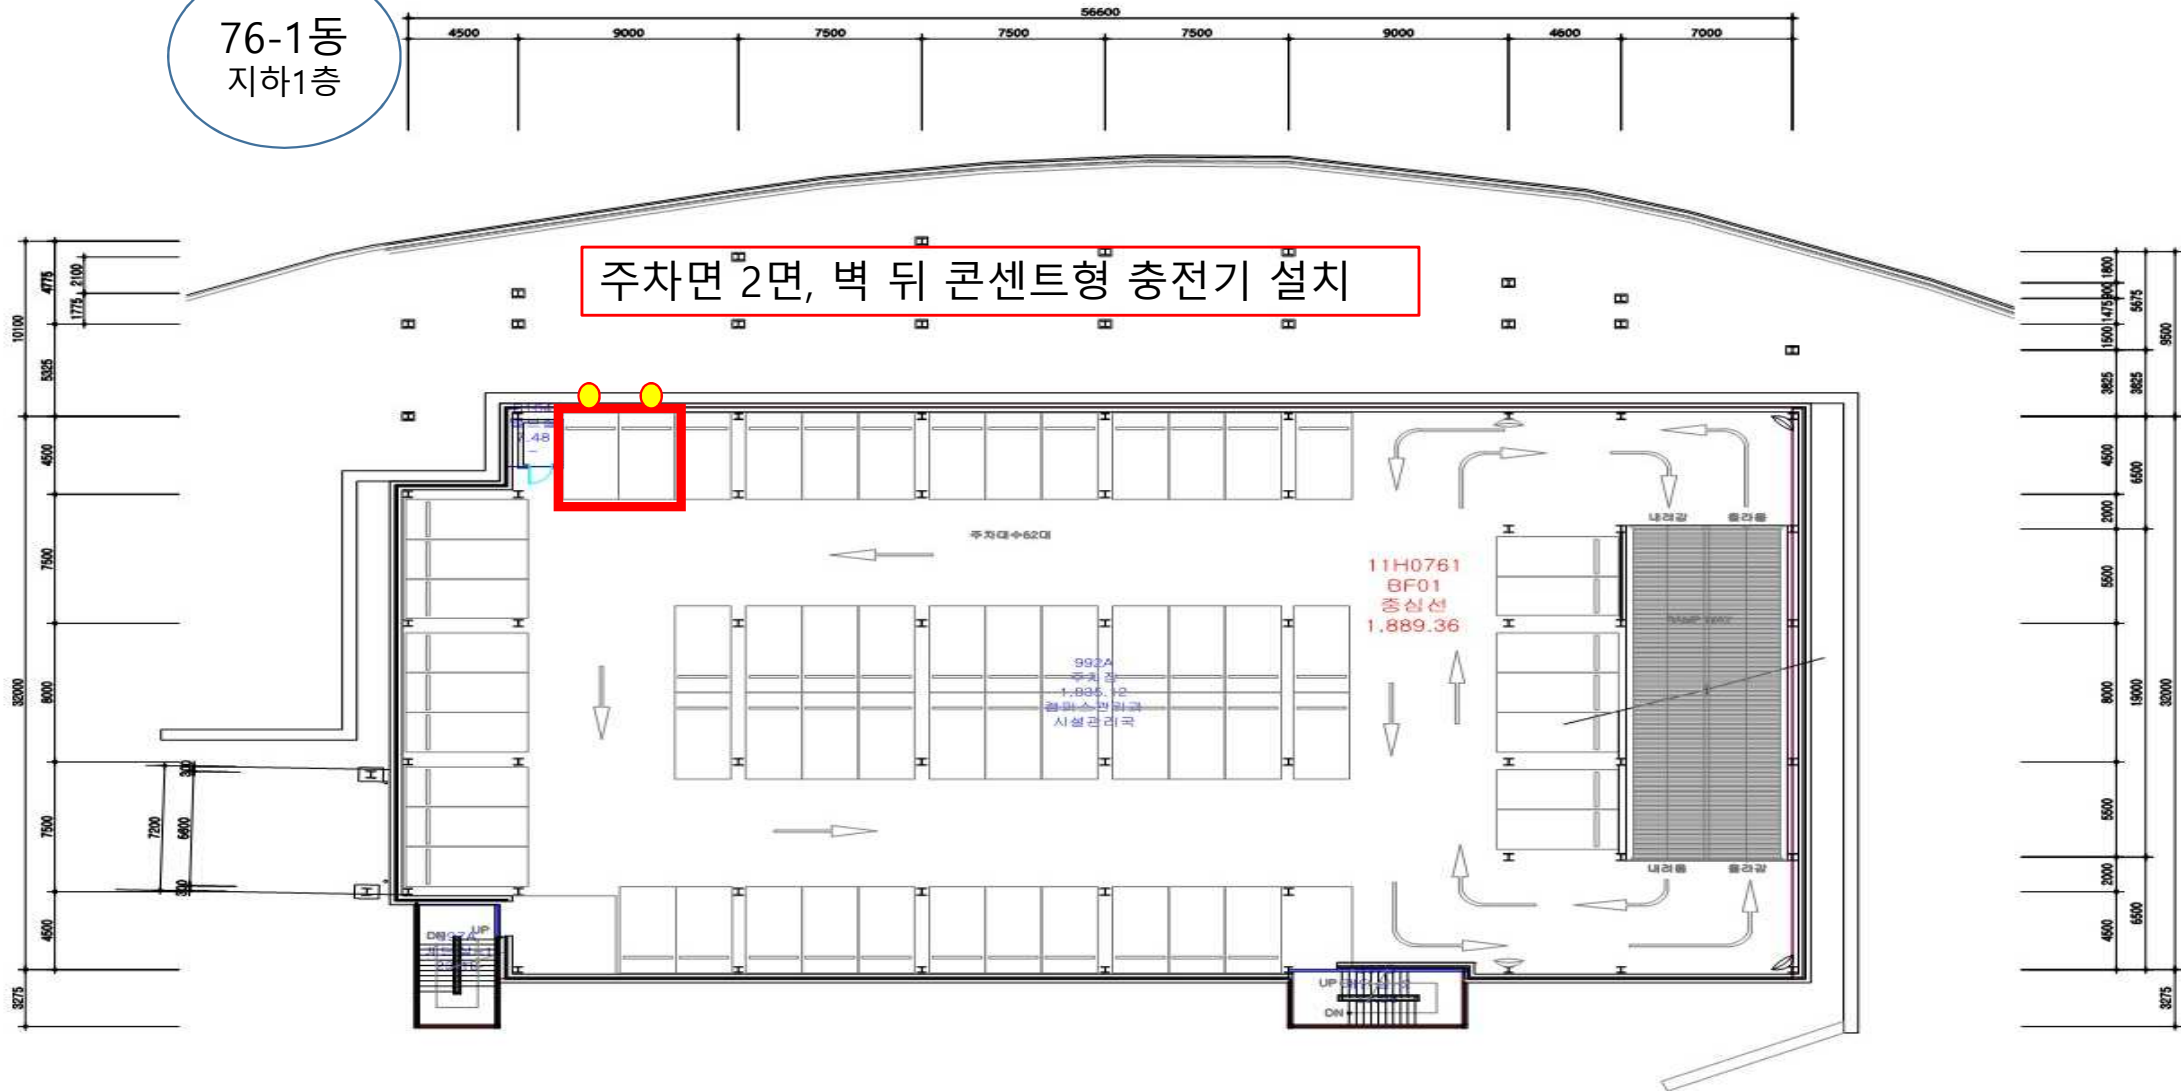


건축물대상의 면적과 상이할 수 있음

작성일 2007. 01. 25

도면명 주차건물 지하 1층 평면도

도면번호 11H076ABF01

76-1동
지상1층

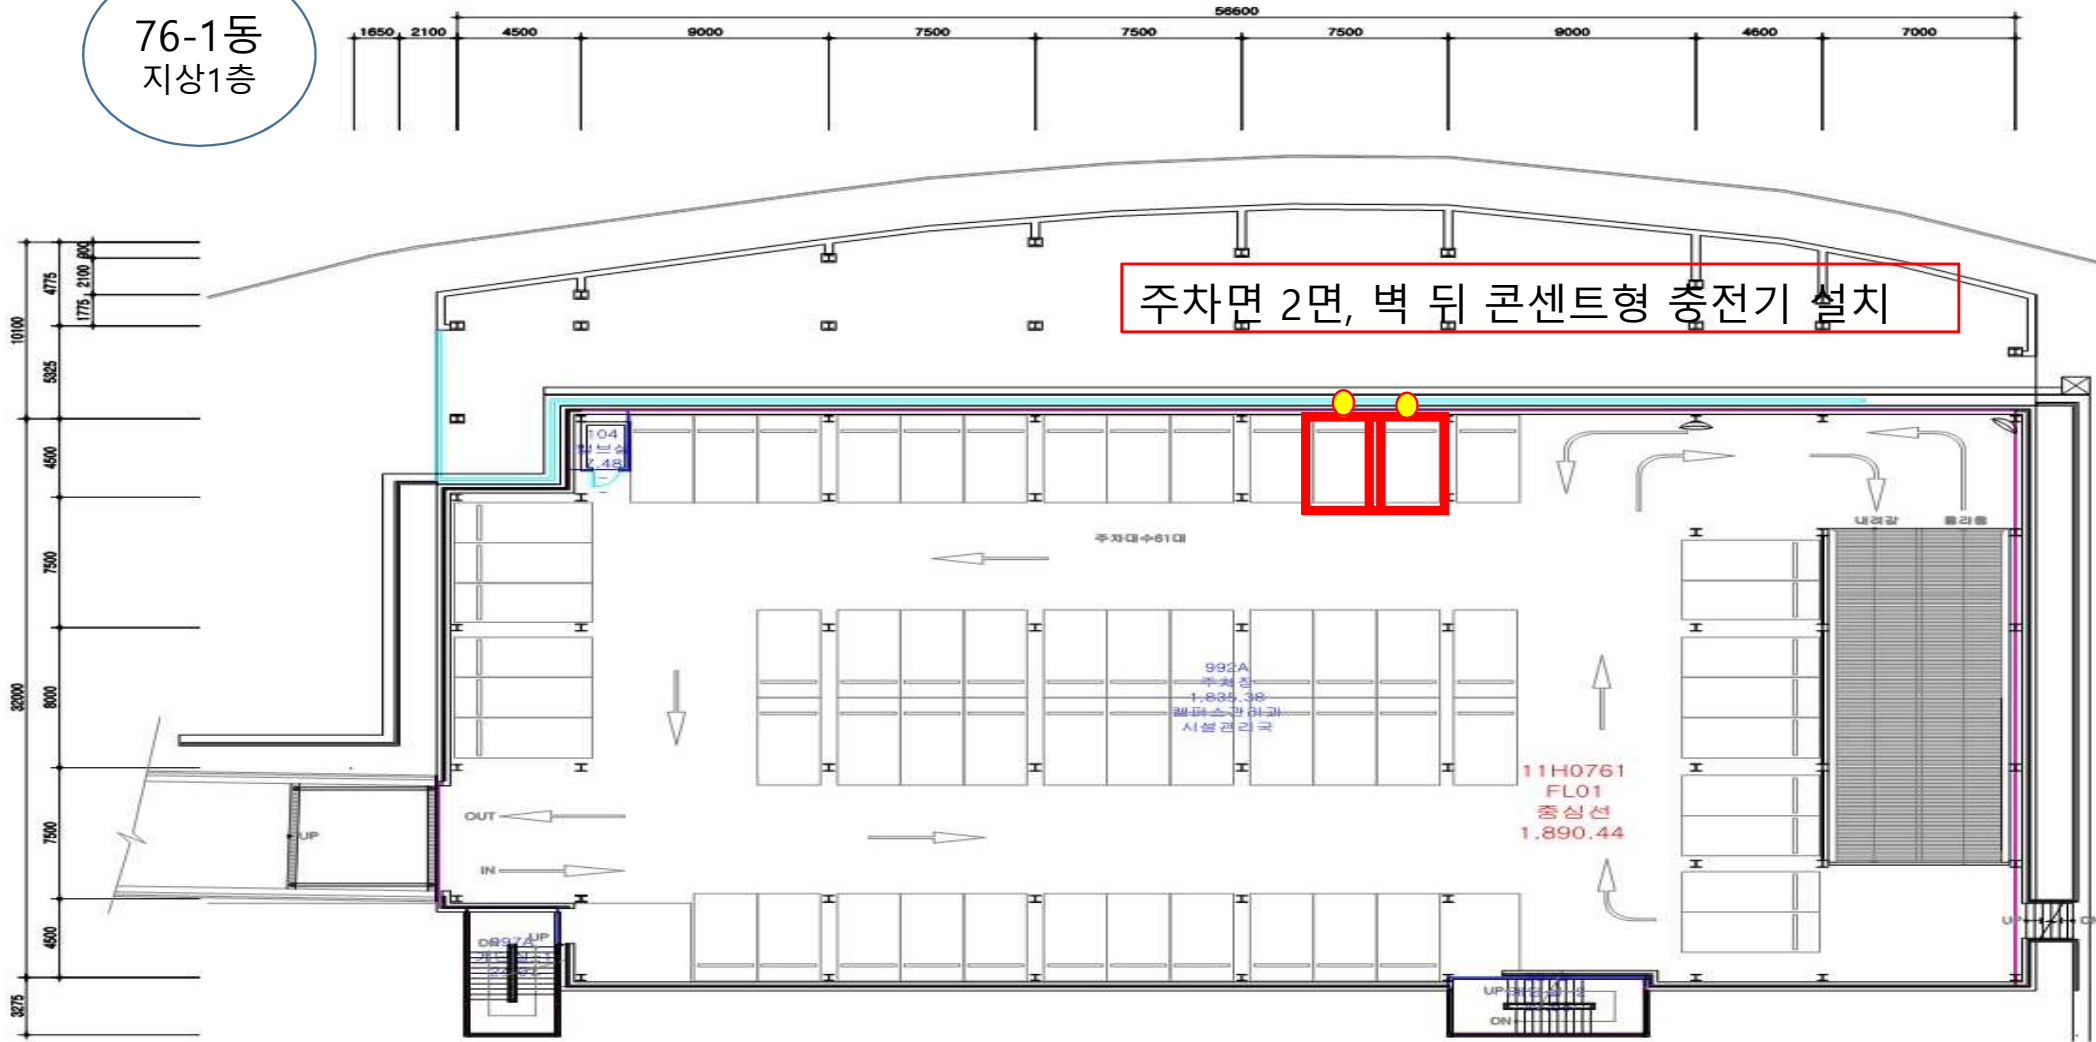

▶ 건축물대상의 면적과 상이할 수 있음

○ 작성일 2007. 01. 25

○ 도면명 주차건물 지상 1층 평면도

○ 도면번호 11H076AFL01




76-1동(주차타워) 지하1층 충전기 2대



76-1동(주차타워) 지상1층 충전기 2대

86동
지하2층

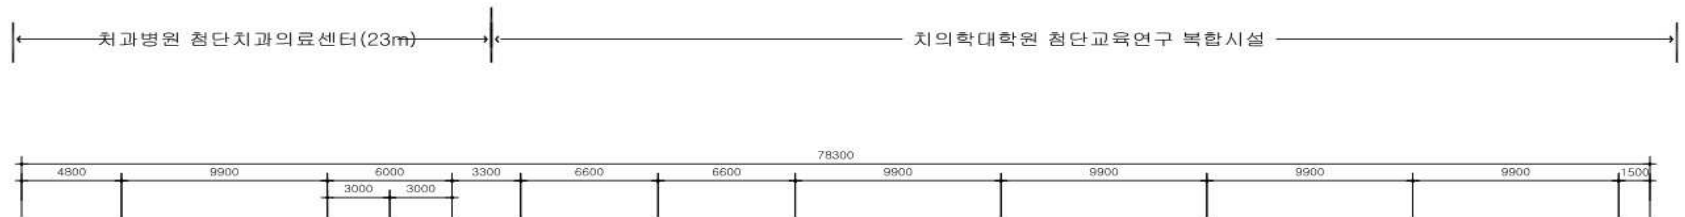

주차면 2면, 벽 뒤 콘센트형 충전기 설치

* 건축물대장상의 면적과 상이할 수 있음

○ 작성일 2015. 06. 04


○ 도면명 치의학대학원 침단복합연구단지 지하 2층 평면도

○ 도면번호 11A0860BF02



치과병원(86동) 충전기 2대

153동
지하1층

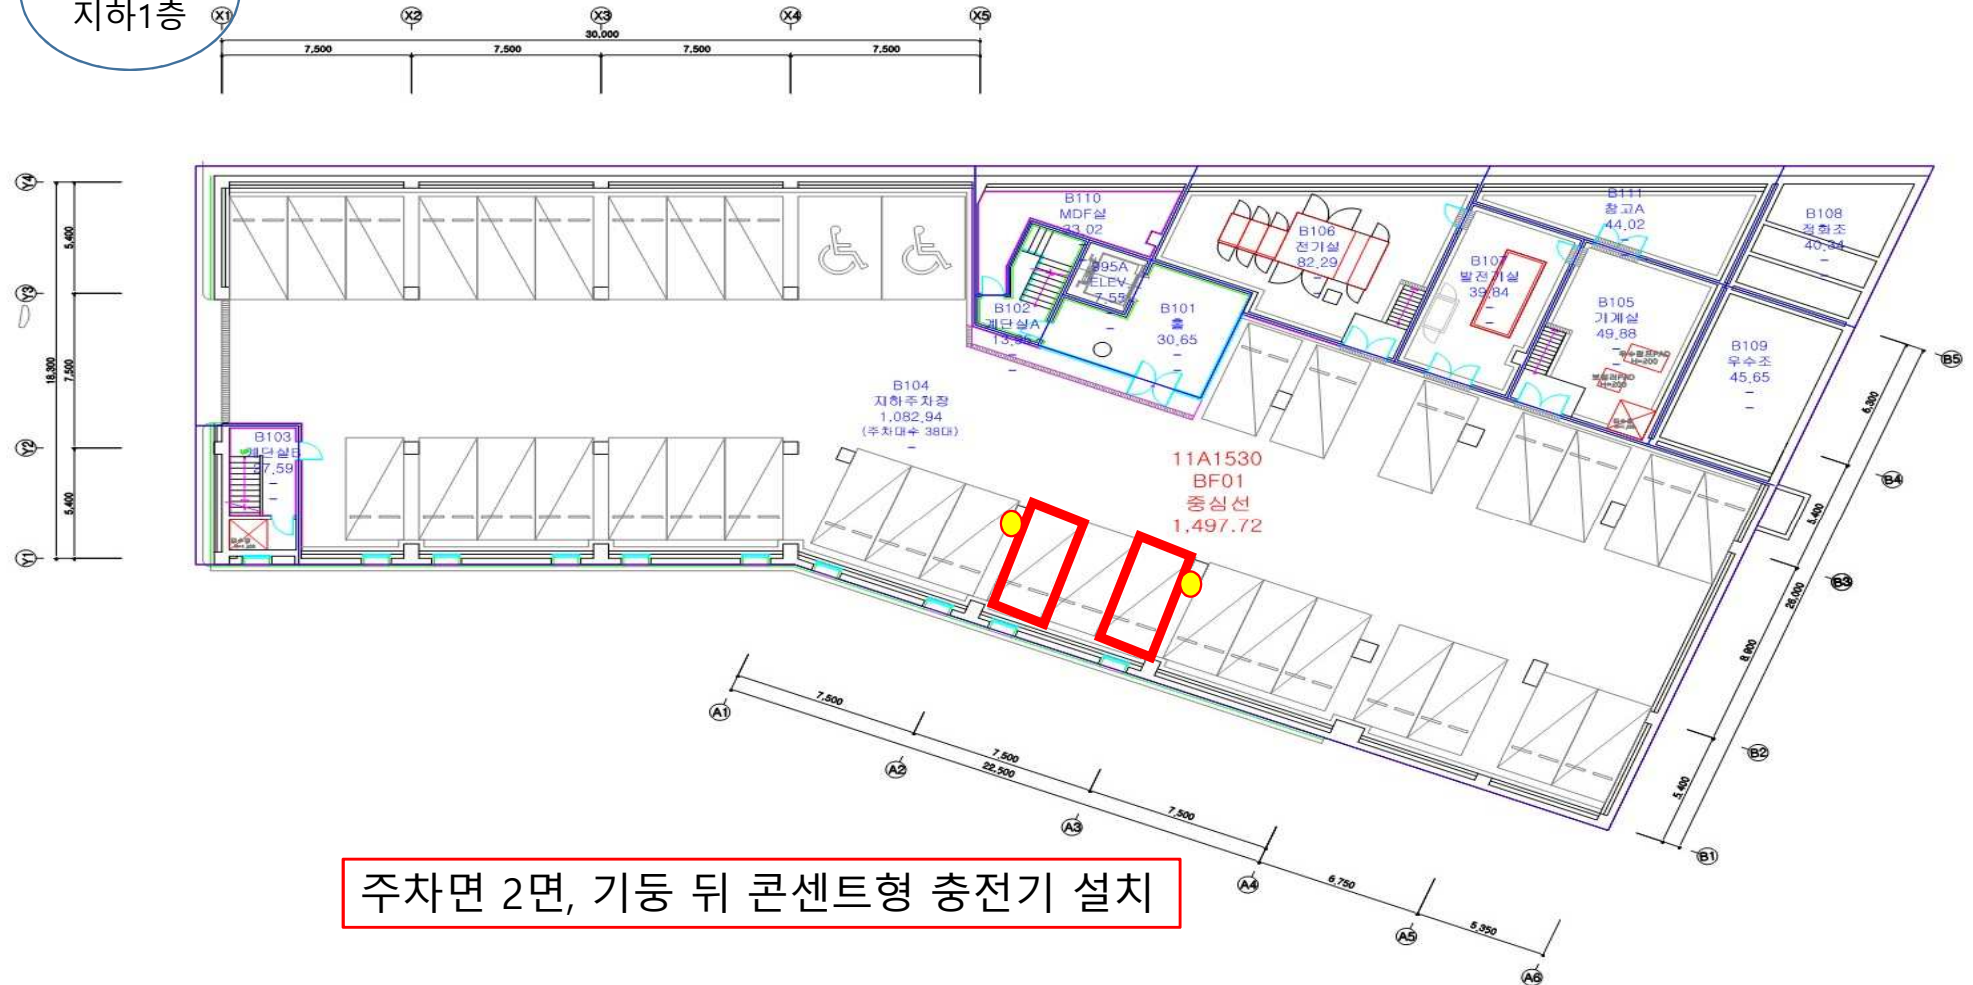



주차면 2면, 기둥 뒤 콘센트형 충전기 설치

* 건축물대장상의 면적과 상이할 수 있음

○ 작성일 2013. 01. 23

○ 도면명 우정원 글로벌사회공헌센터 지하 1층 평면도

○ 도면번호 11A1530BF01

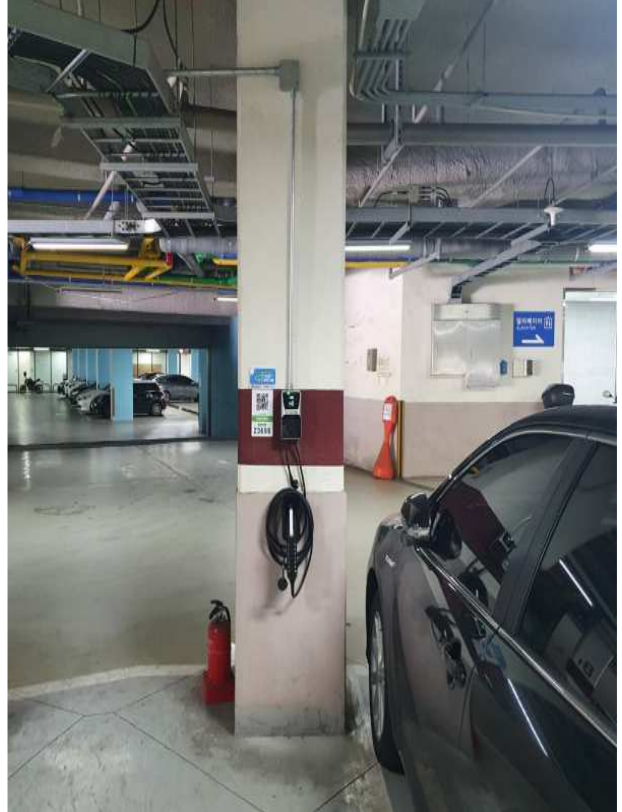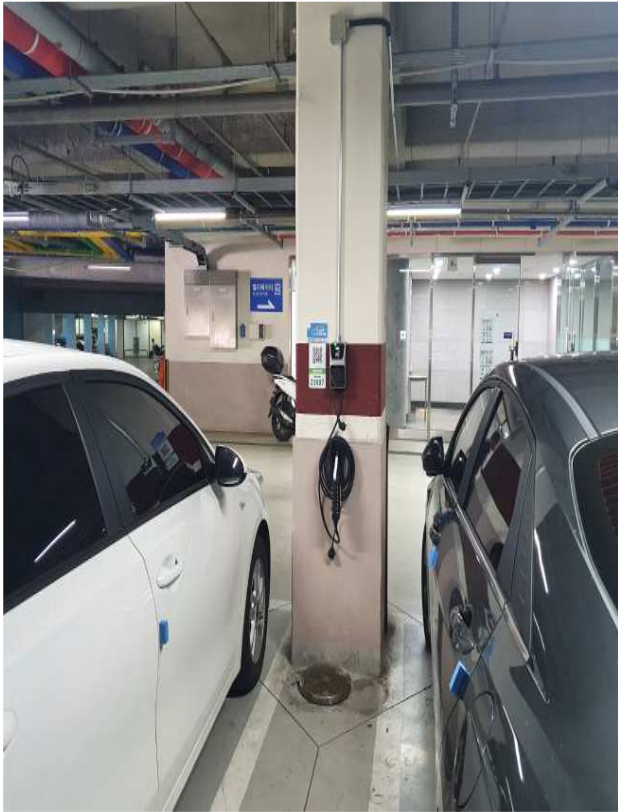

153동(우정원) 충전기 2대

101동
지하1층


주차면 1면, 기둥 뒤 콘센트형 충전기 설치



건축물대상의 연적과 상이함

작성일	2013. 0
도면명	아시아
	지하 1층
도면번호	11B1010

101동
지하2층

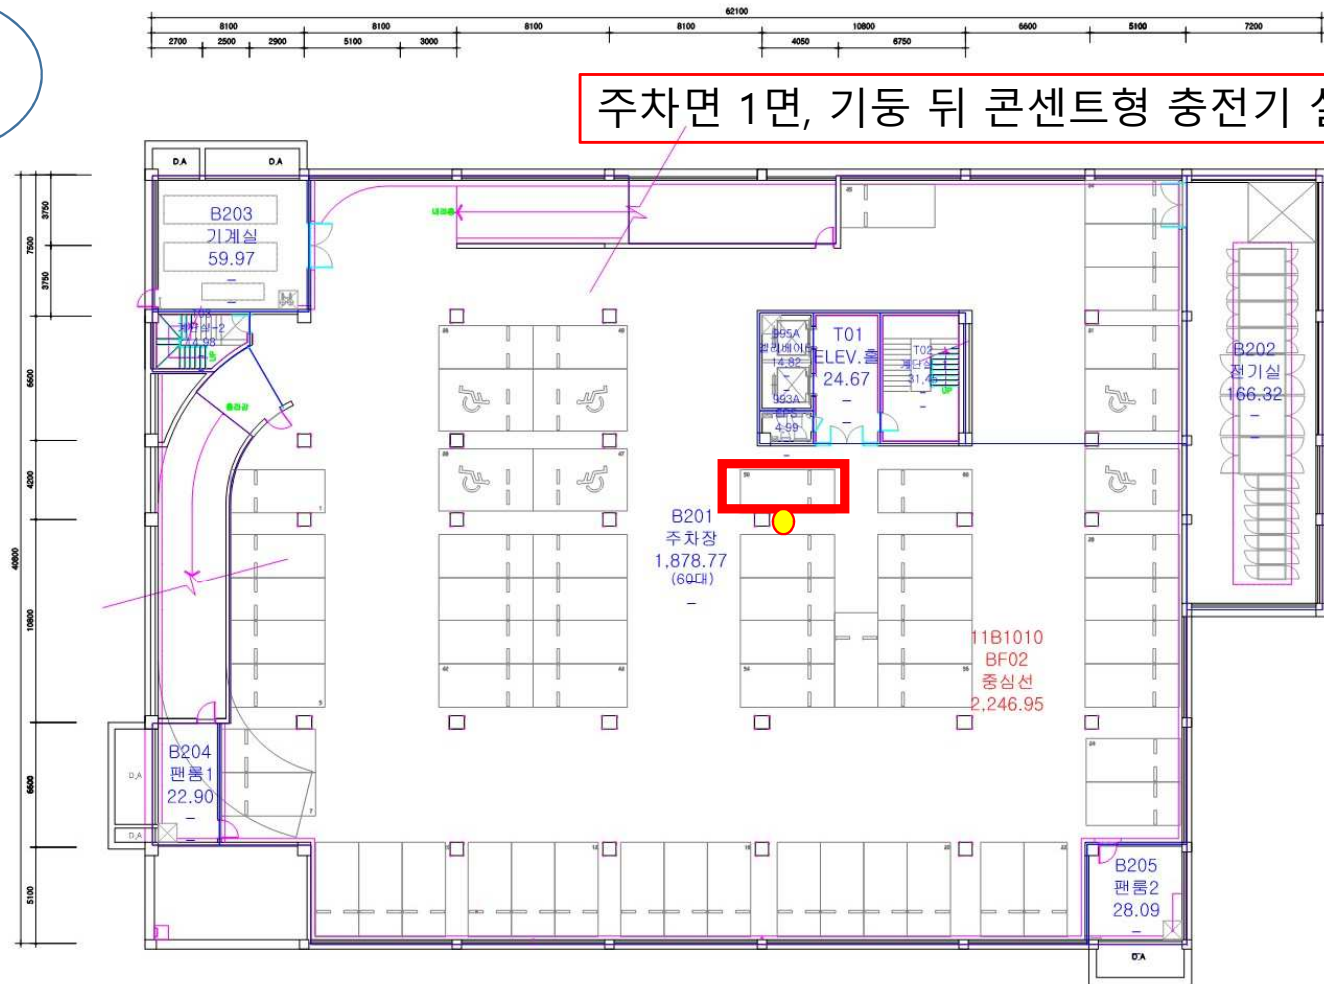

* 건축물대장상의 면적과 상이할 수 있음

○ 작성일	2013. 03. 07	○ 도면명	아시아 연구소 지하 2층 평면도	○ 도면번호	11B1010BF02
-------	--------------	-------	-------------------	--------	-------------




101동(아시아연구소) 지하1층 충전기 1대



101동(아시아연구소) 지하2층 충전기 1대

200동
지하1층

주차면 3면, 기둥 뒤 콘센트형 충전기 설치

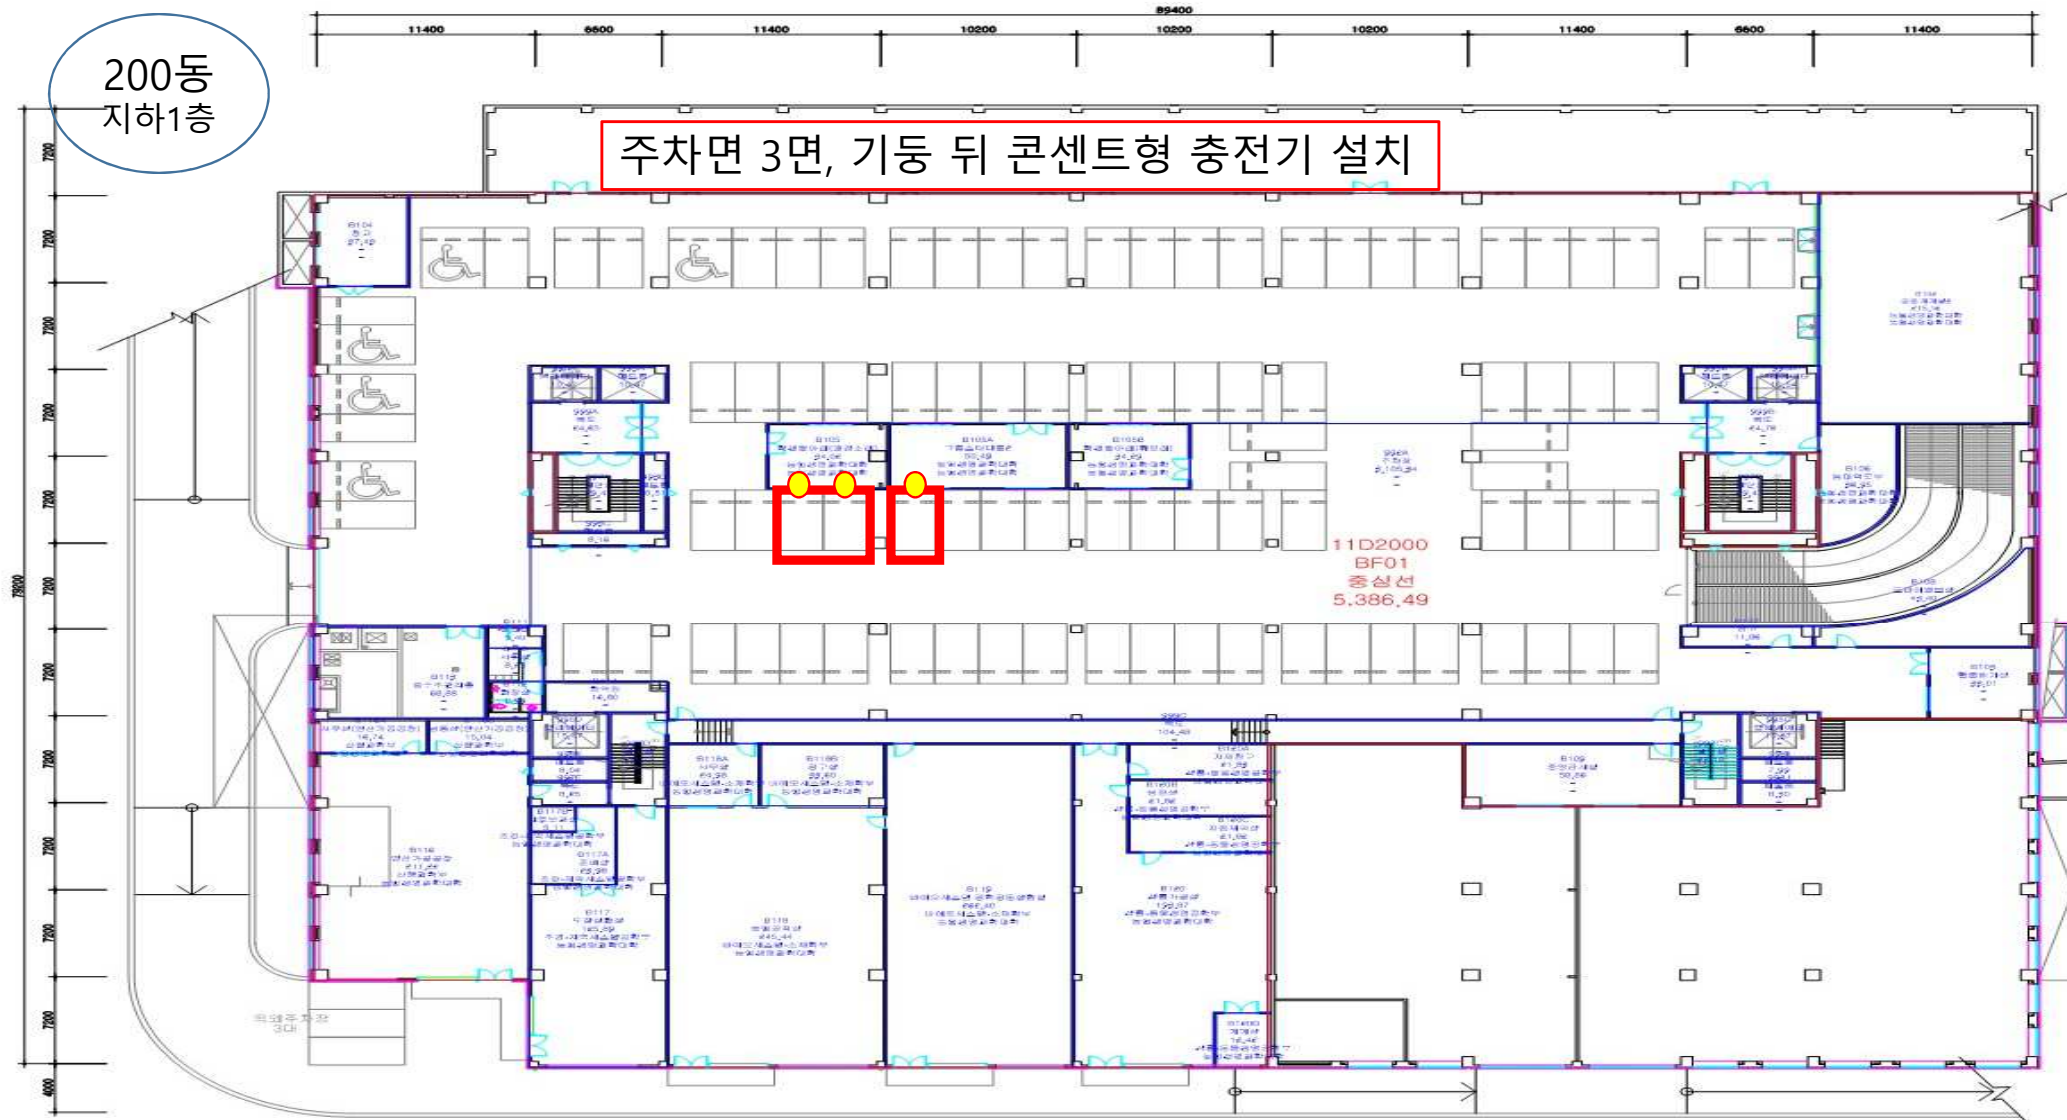


* 건축물대장상의 면적과 상이할 수 있음

○ 작성일	2015. 11. 10	○ 도면명	농업생명과학대학 지하 1층 평면도	○ 도면번호	11D2000BF01
-------	--------------	-------	--------------------	--------	-------------




200동(농생대) 충전기 3대

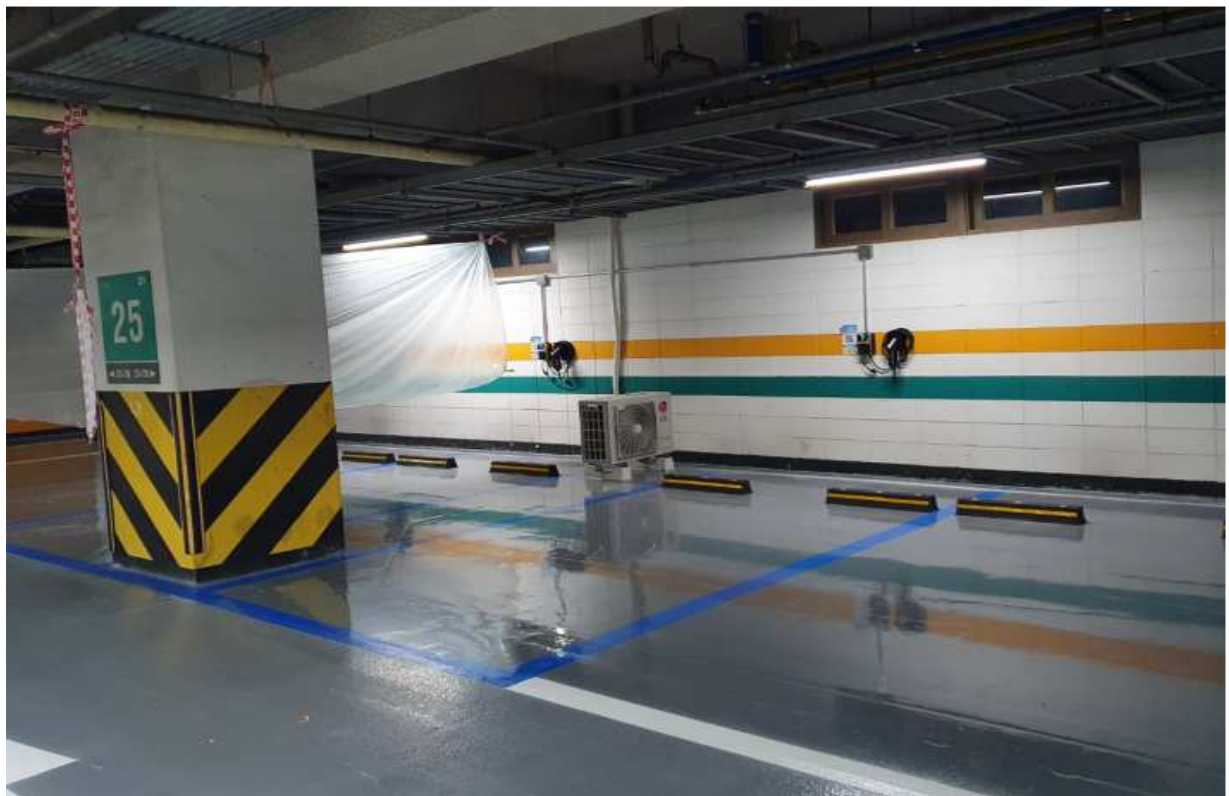

200동(농생대) 충전기 3대

301동

주차면 2면, 벽 뒤 콘센트형 충전기 설치

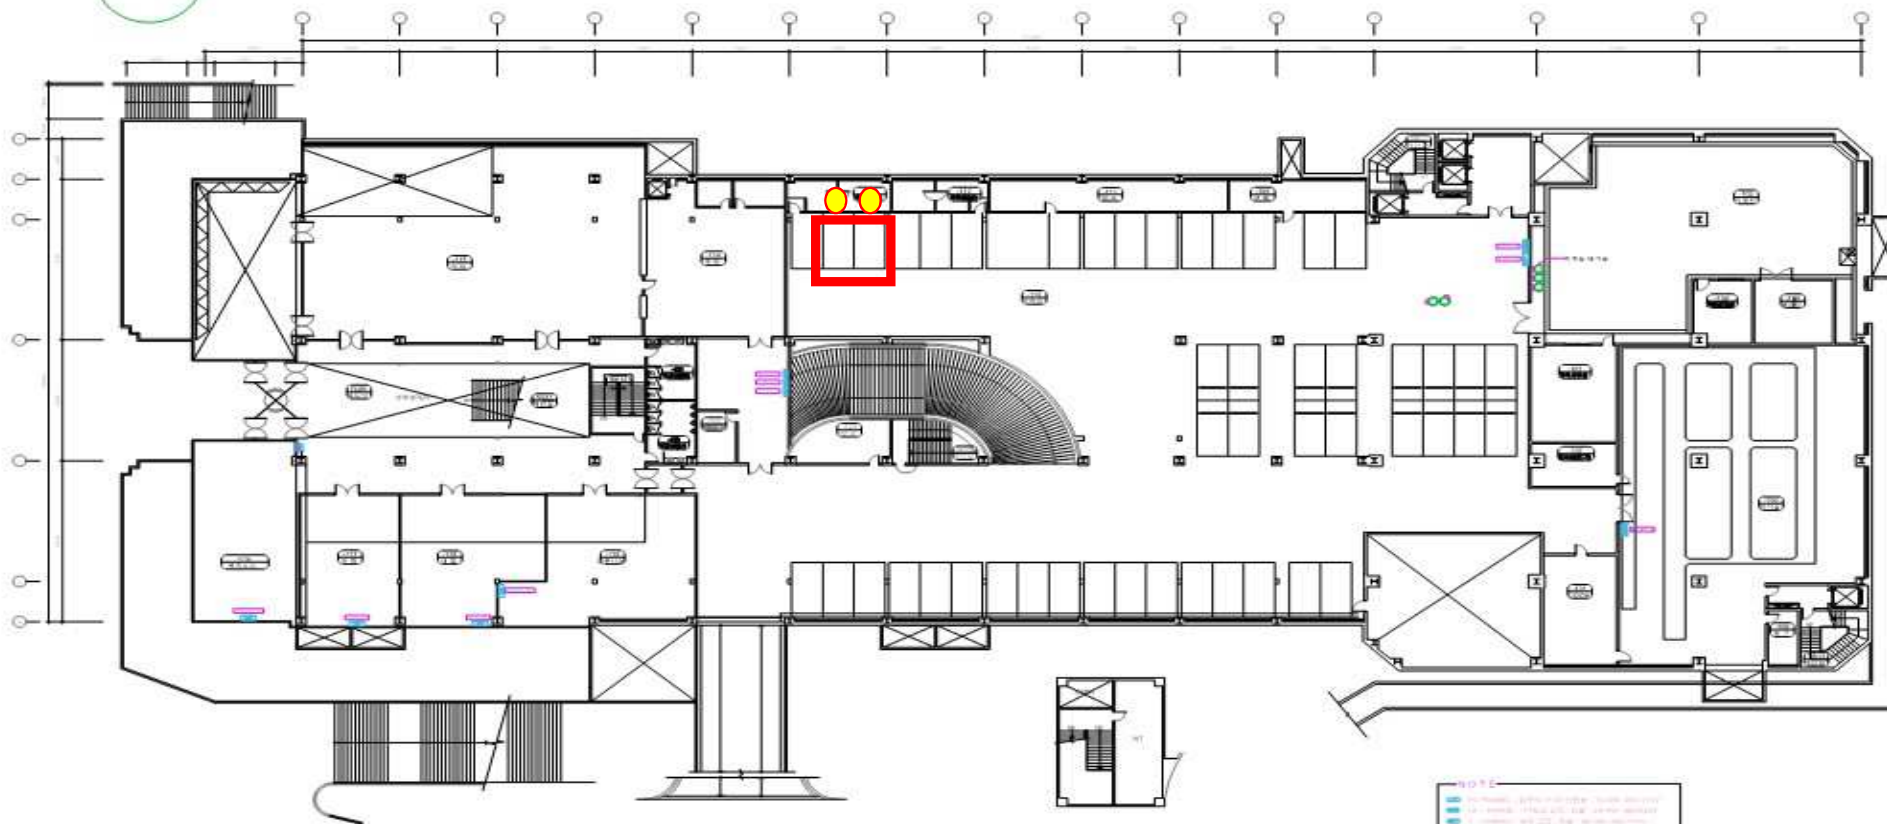

- 기타 부속
- 1. 100mm x 100mm x 100mm (100mm x 100mm)
 - 2. 100mm x 100mm x 100mm (100mm x 100mm)
 - 3. 100mm x 100mm x 100mm (100mm x 100mm)
 - 4. 100mm x 100mm x 100mm (100mm x 100mm)
 - 5. 100mm x 100mm x 100mm (100mm x 100mm)
 - 6. 100mm x 100mm x 100mm (100mm x 100mm)

지하1층 전력간선설비 평면도
축척 1 : 400

시립공립주택관리소
TEL: 02-2600-1111
서울, 중구, 연세, 신당1

공사명 / PROJECT TITLE

승인 / APPROVAL

검토 / CHECKING

설계 / DRAWING

특기사항

일자 / DATE

축척 / SCALE

도면명 / DRAWING TITLE

301동
지하1층 전력간선설비 평면도


도면번호 / DRAWING NO.

301 - 100-1000



301동(공대) 충전기 2대

302동
1층

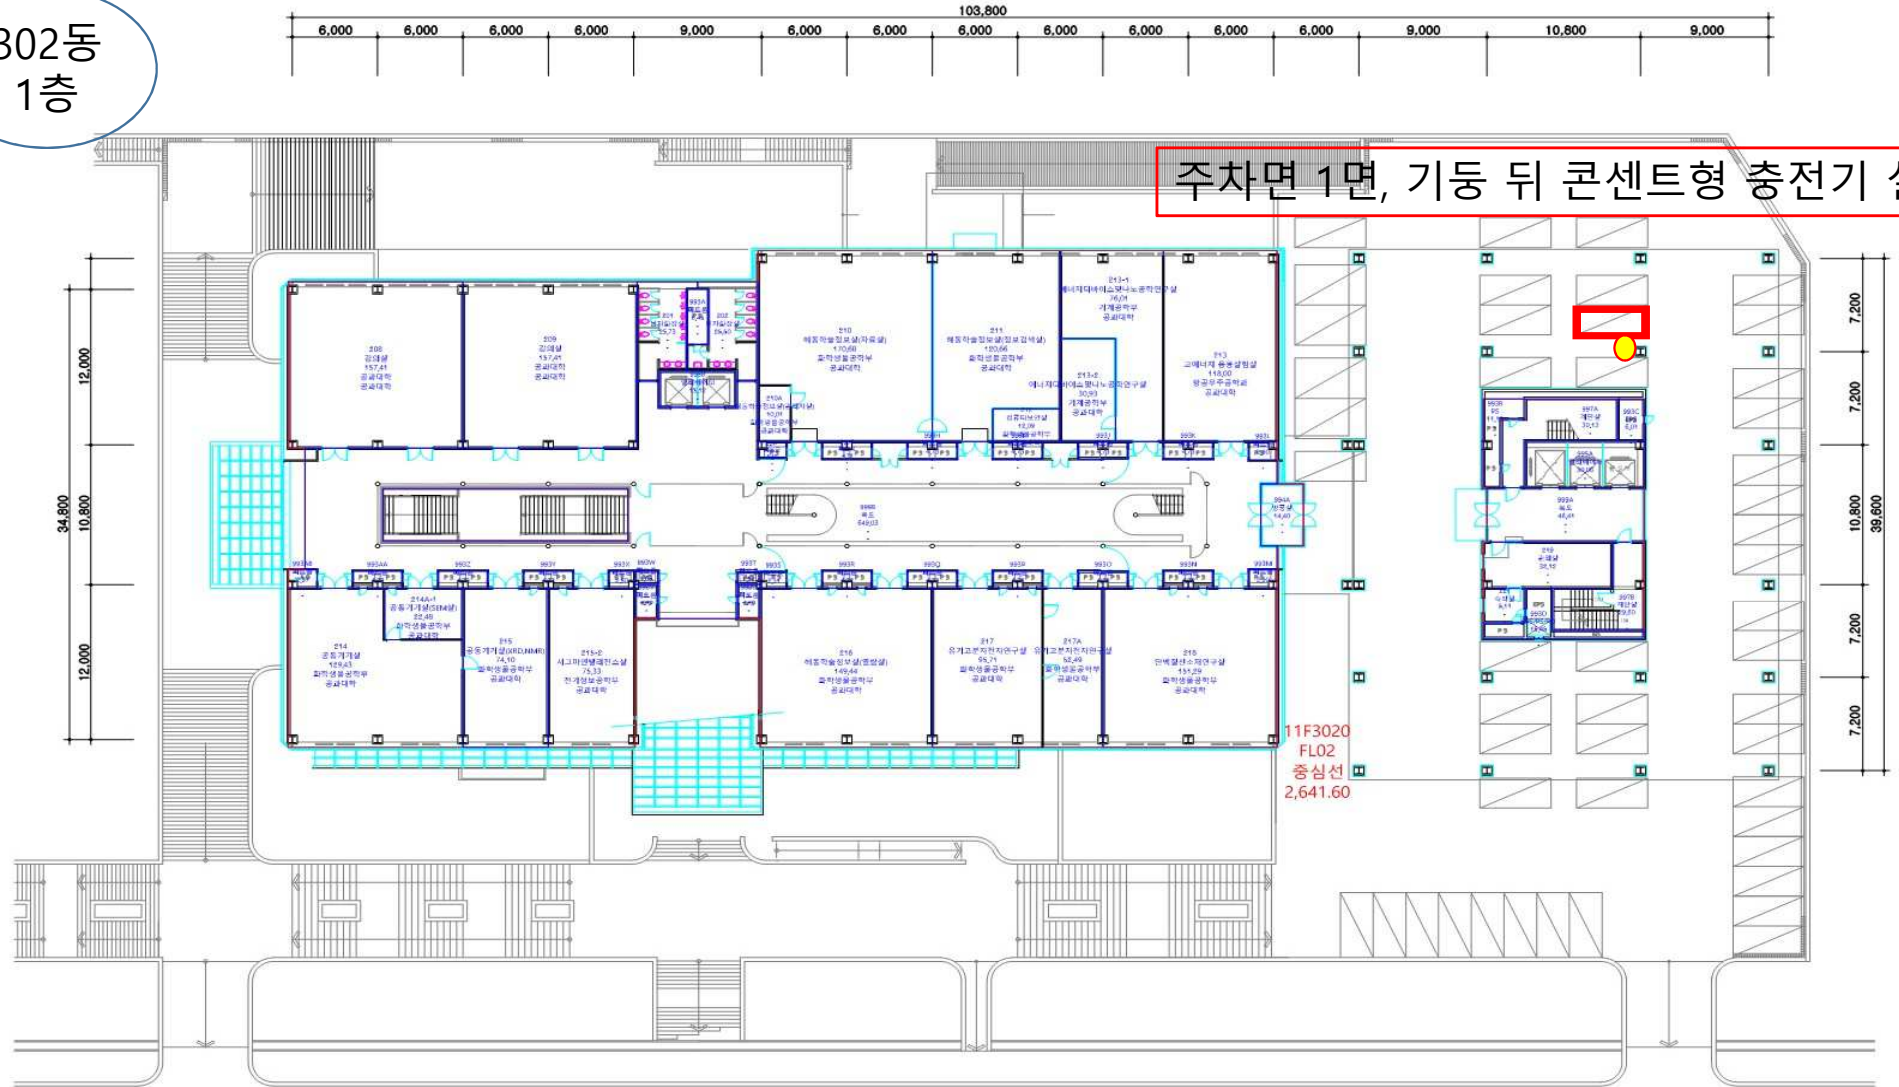

주차면 1면, 기둥 뒤 콘센트형 충전기 설치

11F3020
FL02
중심선
2,641.60

* 건축물대장상의 면적과 상이할 수 있음

○ 작성일	2017. 03. 30	○ 도면명	제2공학관 지상 2층 평면도	○ 도면번호	11F3020FL02
-------	--------------	-------	-----------------	--------	-------------



302동(공대) 충전기 2대

500동
지하1층


주차면 3면, 벽 옆 콘센트형 충전기 설치

11D5000
BF01
충전선
10.310.28



500동(자연대) 충전기 3대

942동
지하 1층

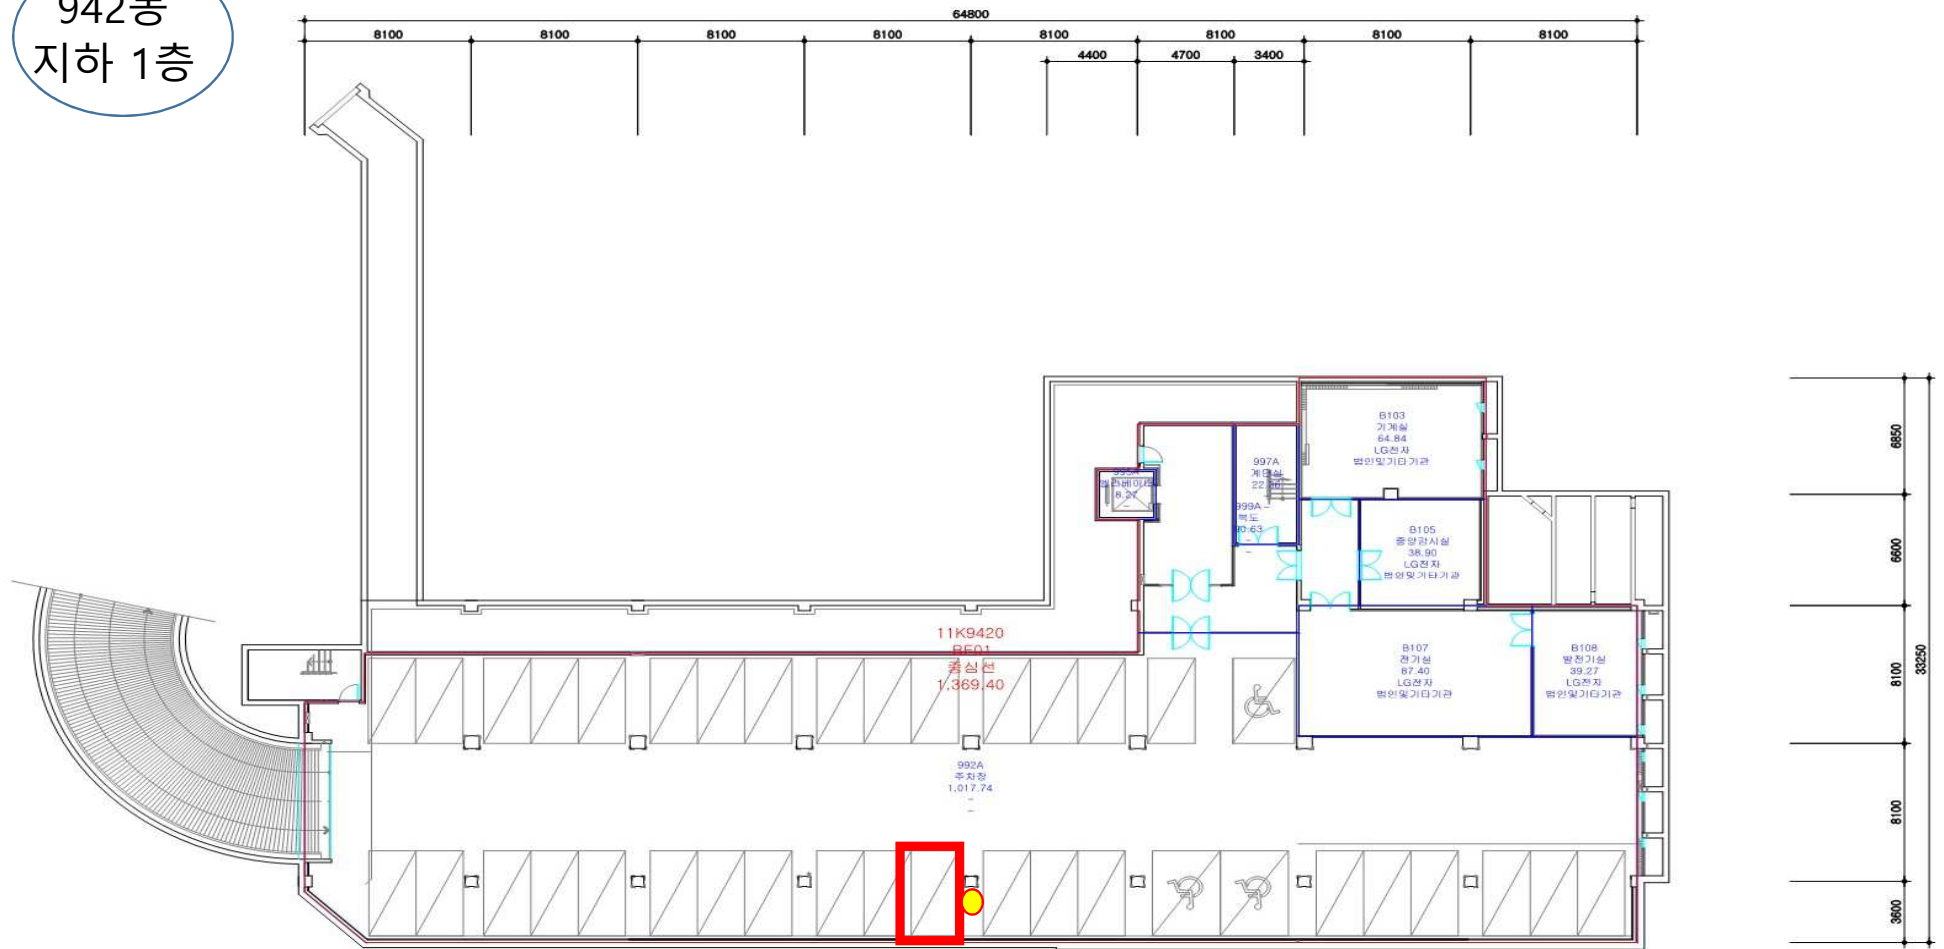



주차면 1면, 기둥 뒤 콘센트형 충전기 설치

* 건축물대장상의 면적과 상이할 수 있음

○ 작성일 2005. 06. 02	○ 도면명 LG연구동 지하 1층 평면도	○ 도면번호 11J9420BF01
--------------------	-----------------------	--------------------



942동(LG연구동) 충전기 1대 설치

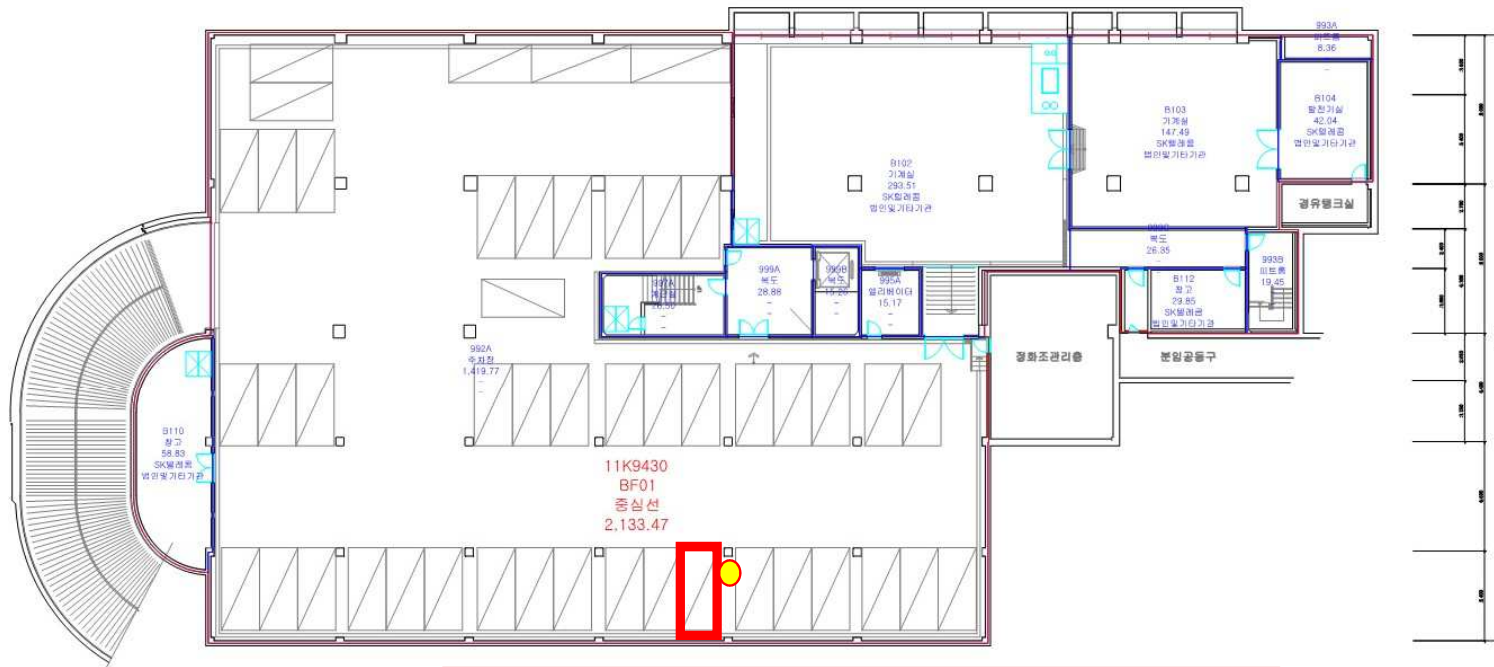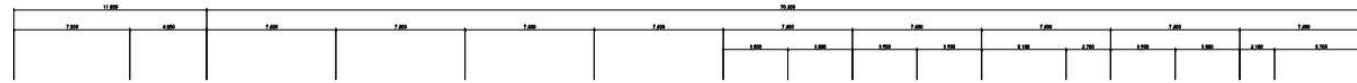

주차면 1면, 기둥 뒤 콘센트형 충전기 설치



▶ 건축물대장상의 면적과 상이할 수 있음

○ 작성일 2005. 06. 02

○ 도연명 SK연구동 지하1층 평면도

○ 도면번호 11K9430BF01



943동(SK연구동) 충전기 1대 설치

□ 옥외 주차장 설치 세부위치

- 완속충전기(20대) 설치 세부위치



140동(국제대학원) 앞 완속 1대



경	서울대 관악캠퍼스
	전기차충전기설치
	102동 지상1층
	완속1기

101동(정보화본부) 앞 완속 1대



65동(교수회관) 앞 완속 1대



139동(기초과학공동기기원) 앞 완속 1대



313동(정밀기계연구소) 앞 완속 2대



82동(환경대학원) 앞 완속 2대



73동(문화관) 앞 완속 2대



(평면도 28번) 101동(아시아연구소) 앞 완속 2대



(평면도 35번) 302동(공대) 앞 완속 2대



25-1동(자연대) 앞 완속 2대



공사명	서울대 관악캠퍼스
공종	전기차충전기설치
위치	83동 지상1층
내용	완속2기

83동(멀티미디어강의동) 앞 완속 2대



152동(국제협력본부) 완속 2대(기동 앞)



152동(국제협력본부) 완속 2대(기동 뒤)